

U²U VÍKENDOVÁ CHATA


Víkendová chata je modulární objekt, který lze složit podle požadavků zákazníka. Chatka nabízí variabilitu, která zákazníkovi propůjčuje funkci architekta. Sestavená chata je odkazem na chataření a chalupaření v období socialismu, proto je tvar navržen, tak aby využitelná část byla co největší. Umístění chatek není směřováno na jedno konkrétní místo, je určeno na jakékoliv místo splňující požadavky, jako jsou stabilní základy a povolení k umístění rekreačního objektu.

Velká čelní okna zajišťují světlost v interiéru. Modulárnost a variabilita chatky nabízí i vytvoření soukromé terasy v rámci zastavěné plochy, ale je možné tuto terasu i se schody dodatečně k chatce připojit.


K přepravě a kompletaci chatky poslouží nákladní automobil s hydraulickou rukou a požadovanou nosností.




PŮDORYS 1. NP

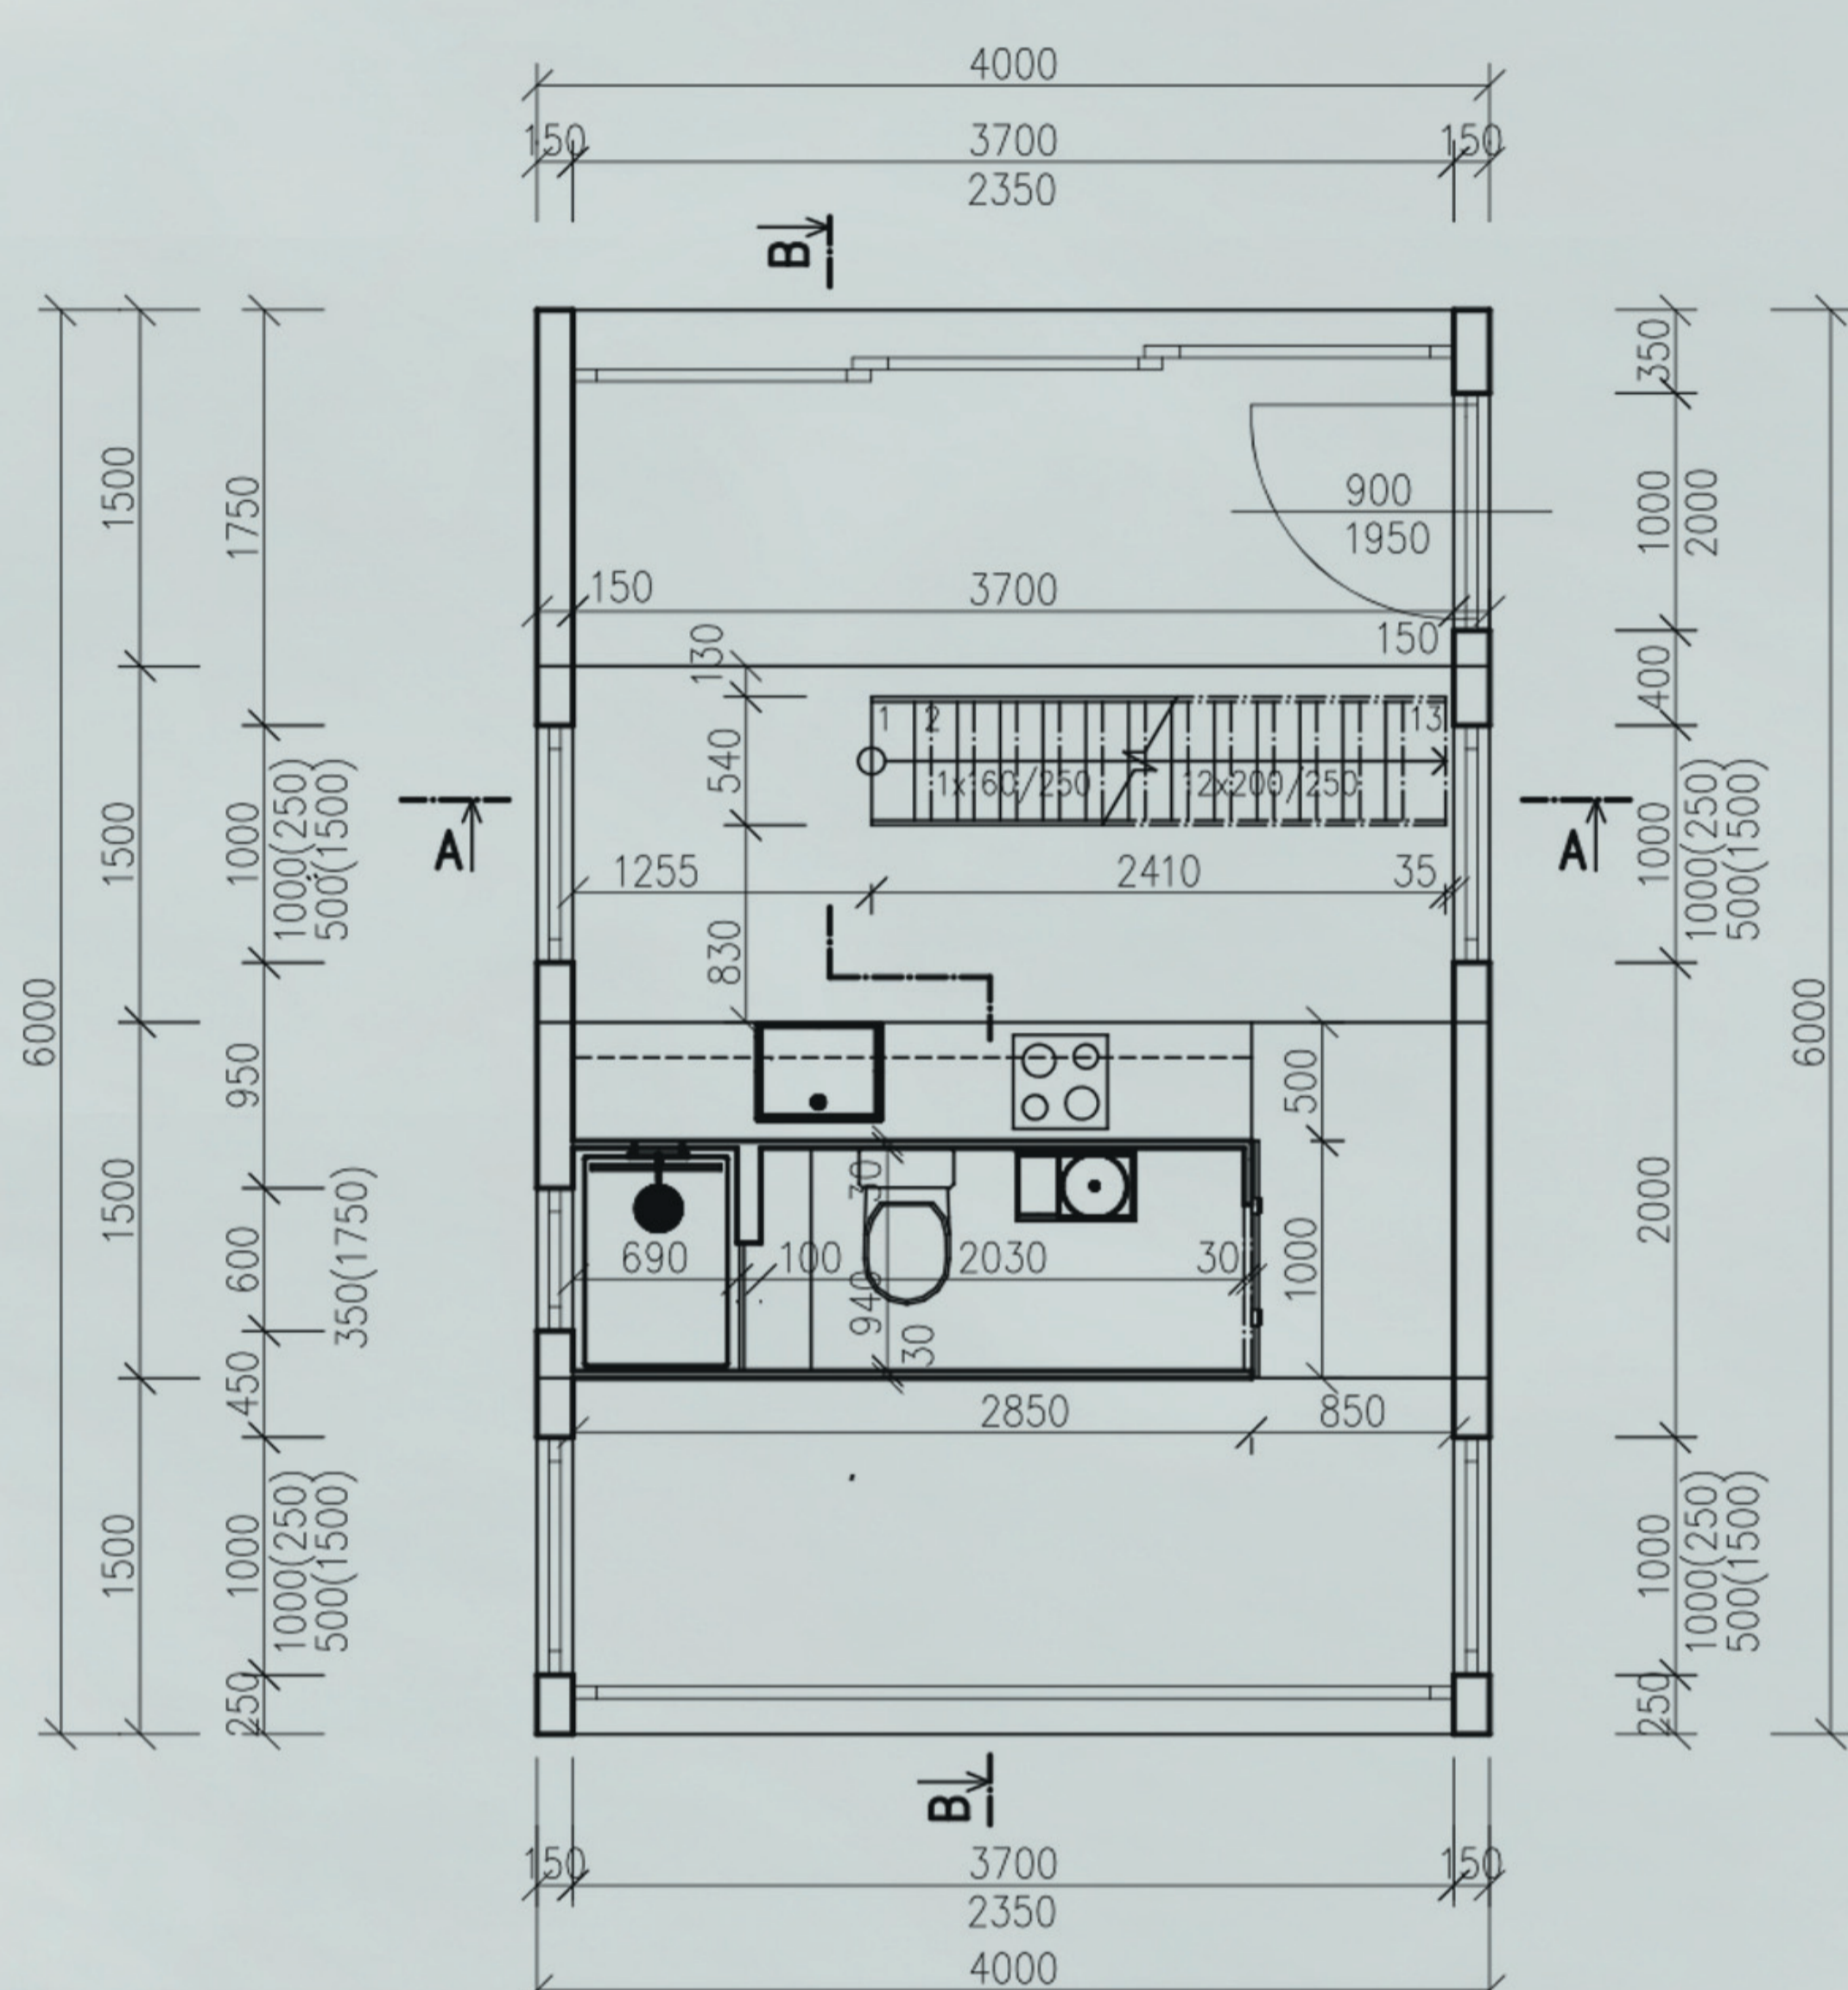


PŮDORYS 2. NP

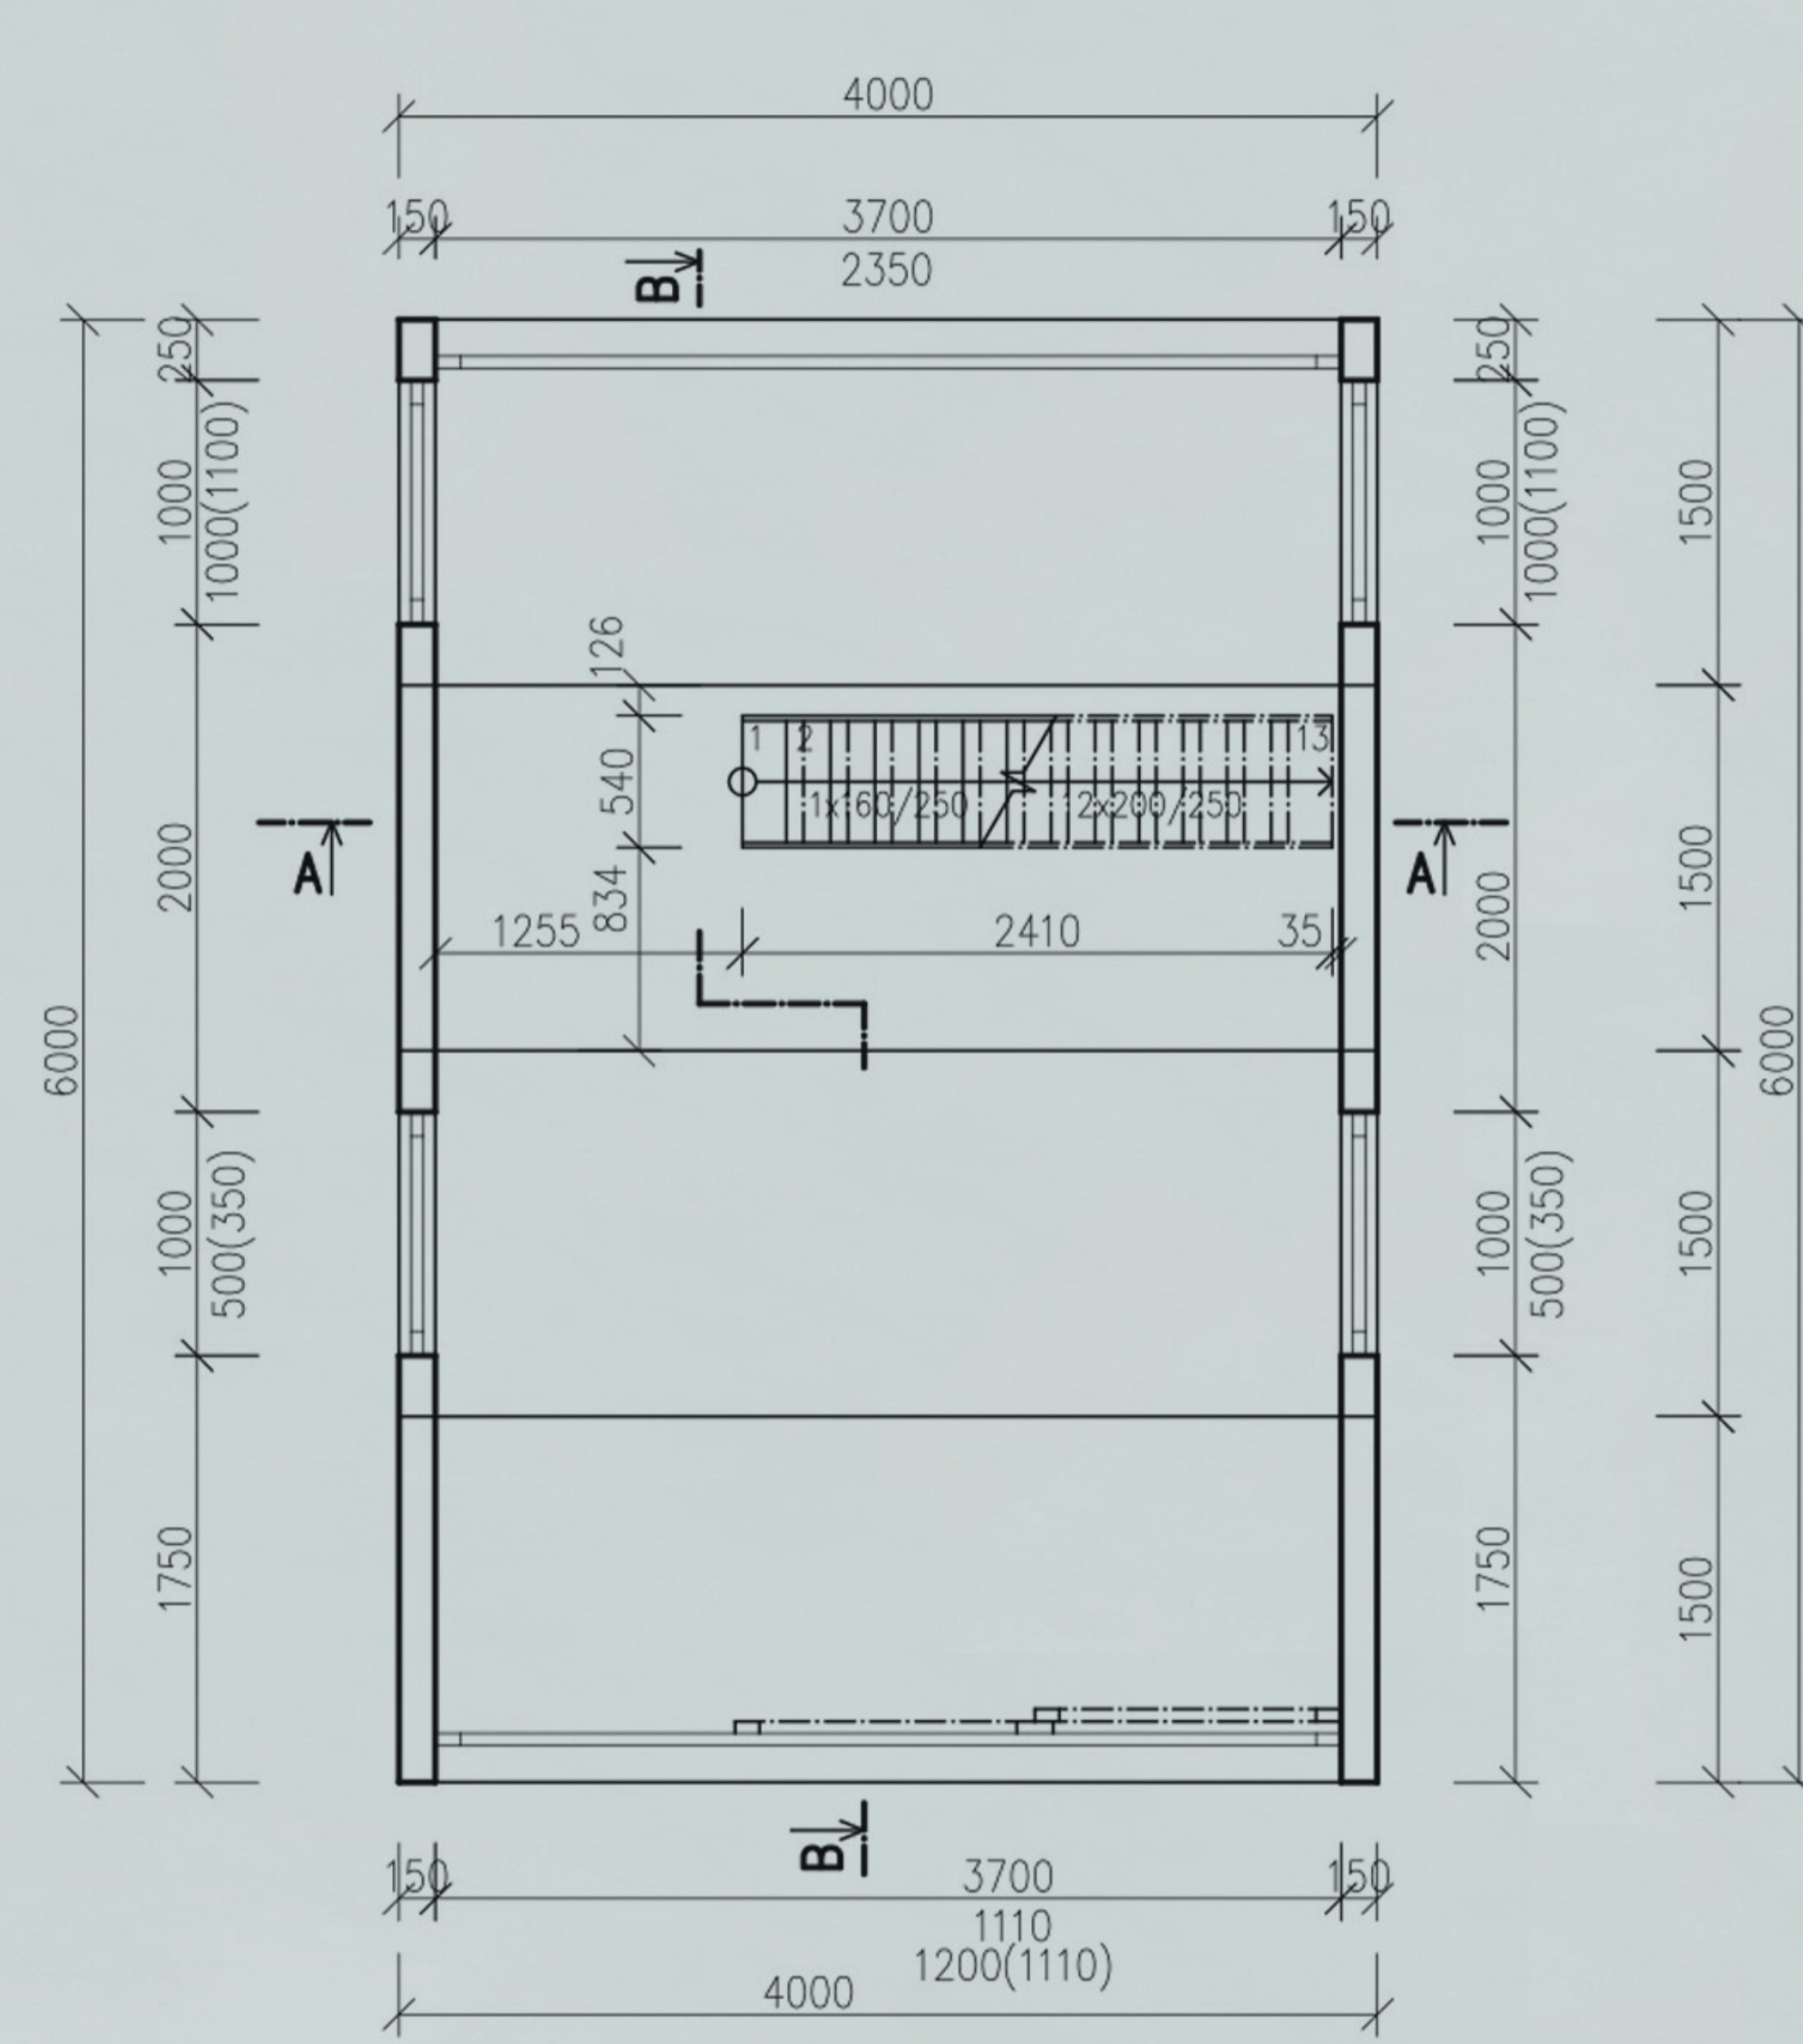

ŘEZ A-A

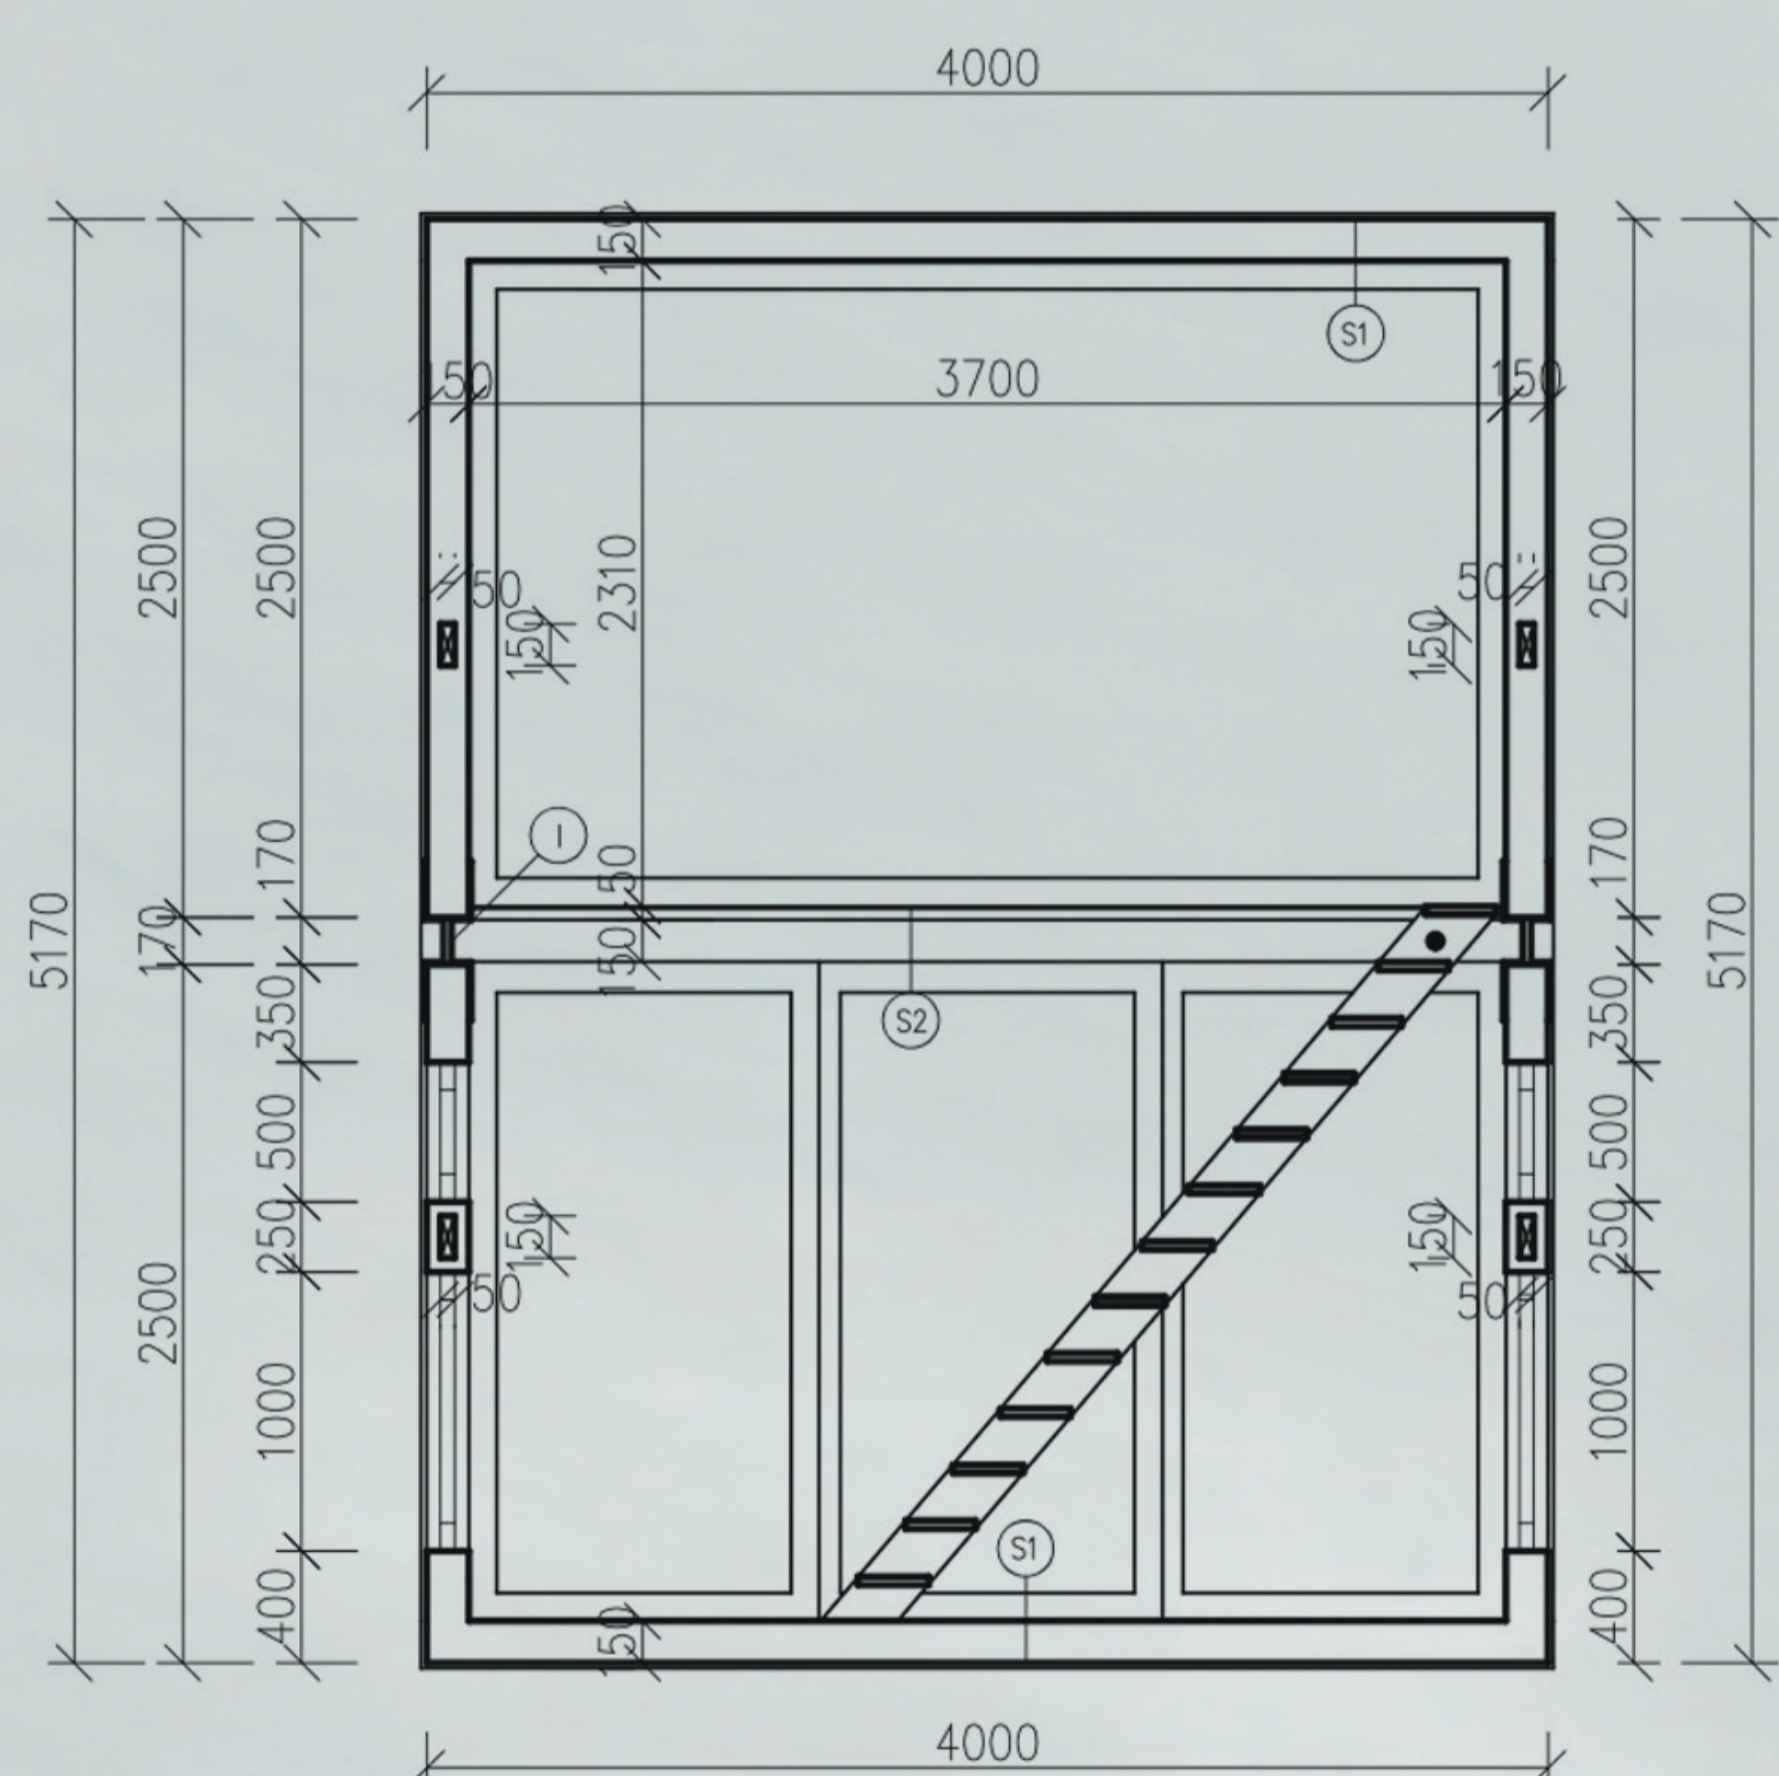


ŘEZ B-B

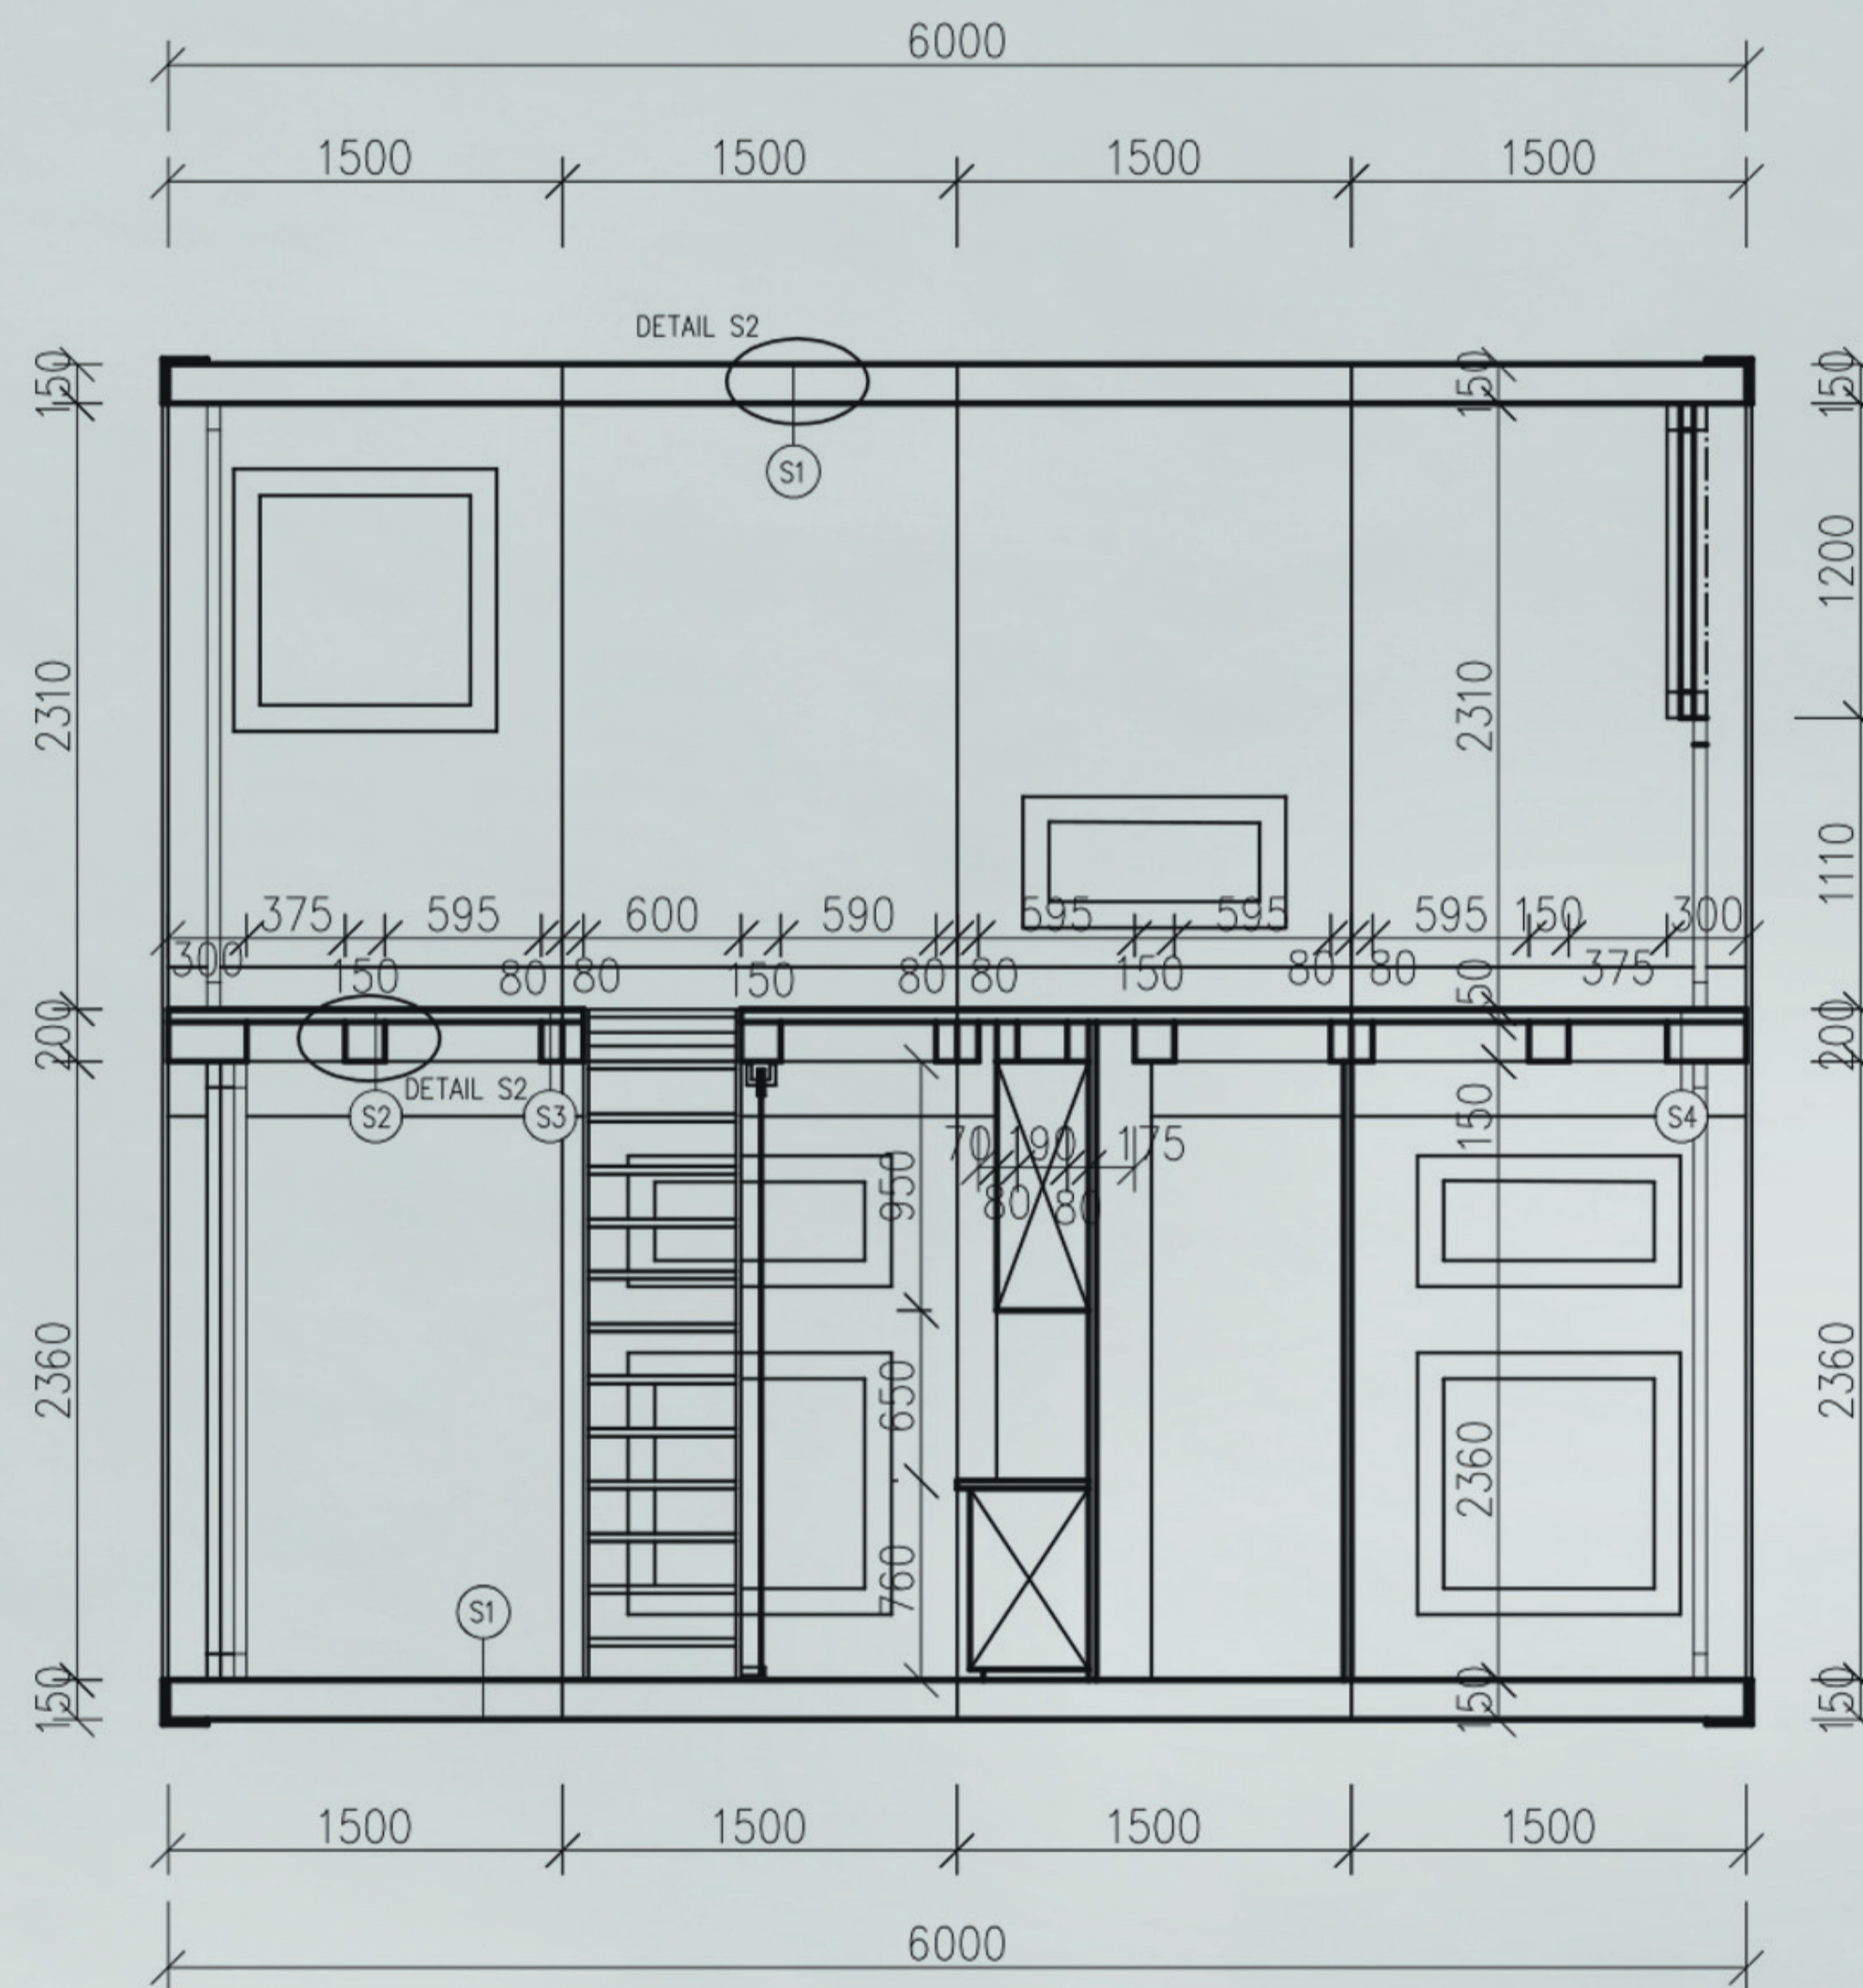


- S1
Hliníkové oplechování tl. 1mm
Sádrovláknitá deska tl. 15mm
Dřevěný hranol 60/60mm
Parozábrana
Dřevěný hranol 50/60mm
Sádrovláknitá deska tl. 15mm
Dřevěný obklad tl. 10 mm
- S2
Dřevěná podlaha tl. 10mm
Dřevěné fošny tl. 40mm
Dřevěné latě 3820/150/150mm
- S3
Dřevěná podlaha tl. 10mm
Dřevěné fošny tl. 40mm
Dřevěné latě 3820/80/150mm
- S4
Dřevěná podlaha tl. 10mm
Dřevěné fošny tl. 40mm
Dřevěné latě 3820/130/150mm

DETAIL S1 M1:10

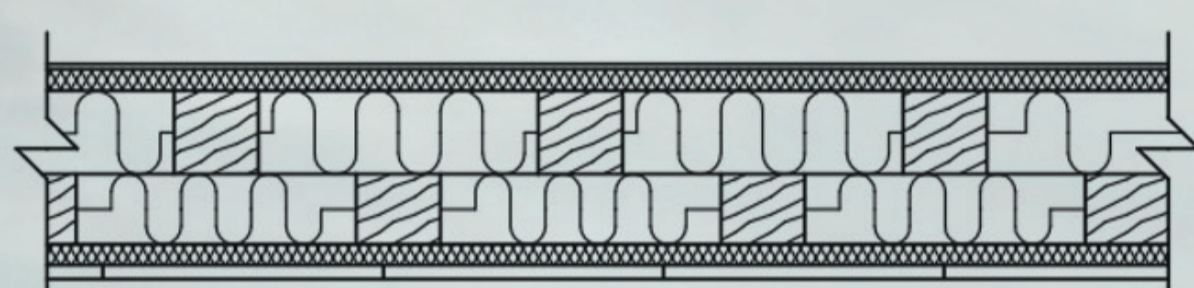

DETAIL S2 M1:10

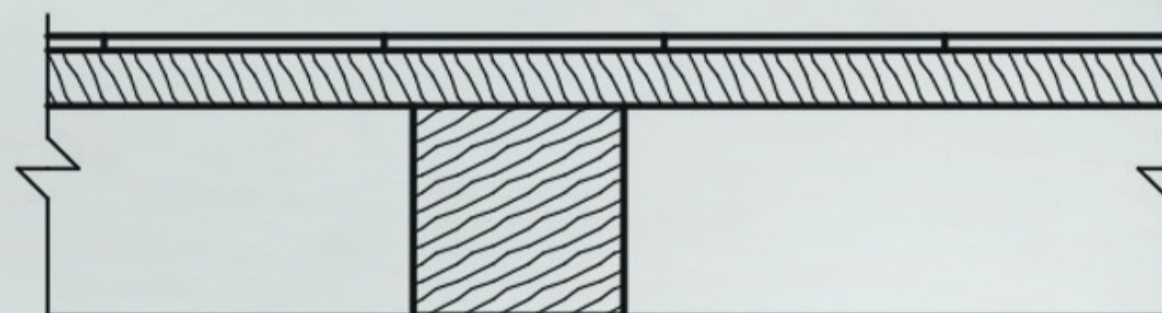

BcA. KAROLÍNA
MRÁZOVÁ

Temu: VÍKENDOVÁ CHATA
Název: U²U

FAKULTA DESIGNU A UMĚNÍ
JAGELLOVA UNIVERZITA
KOŠICE

2. ročník MgA. oboru
Design a užita
tvorba