




ŘEZ A-A

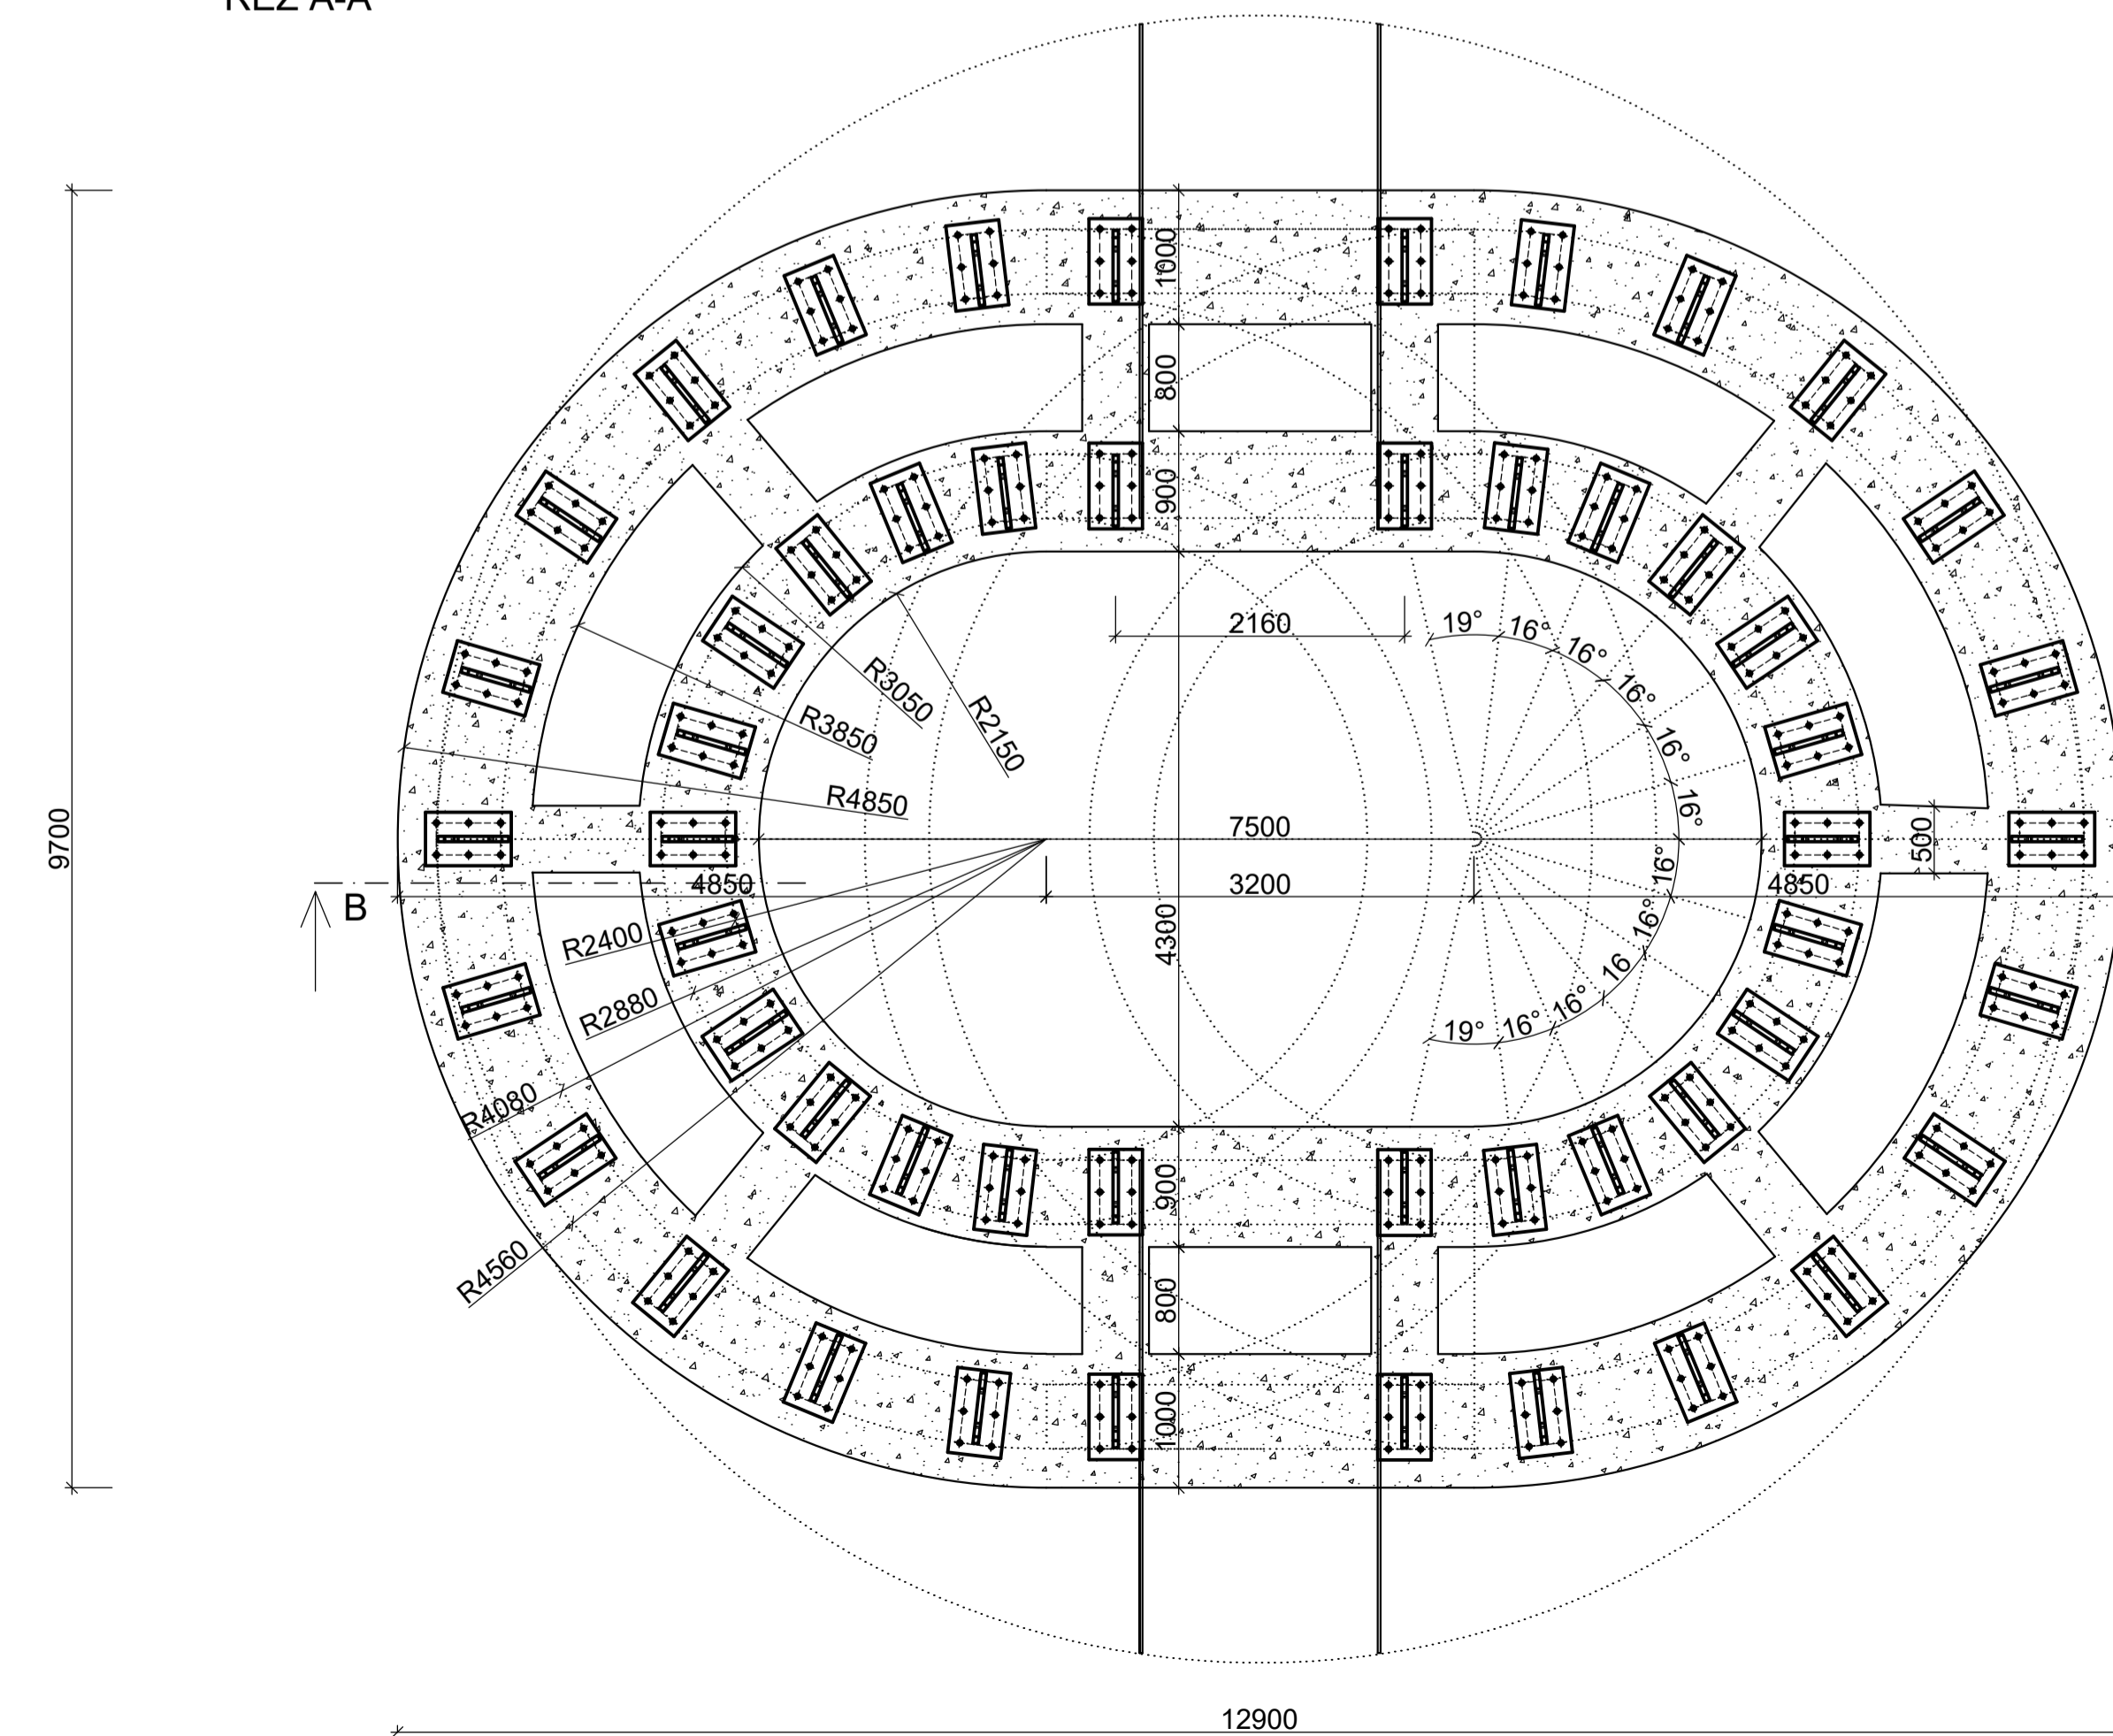

ČÁSTEČNÝ ŘEZ B

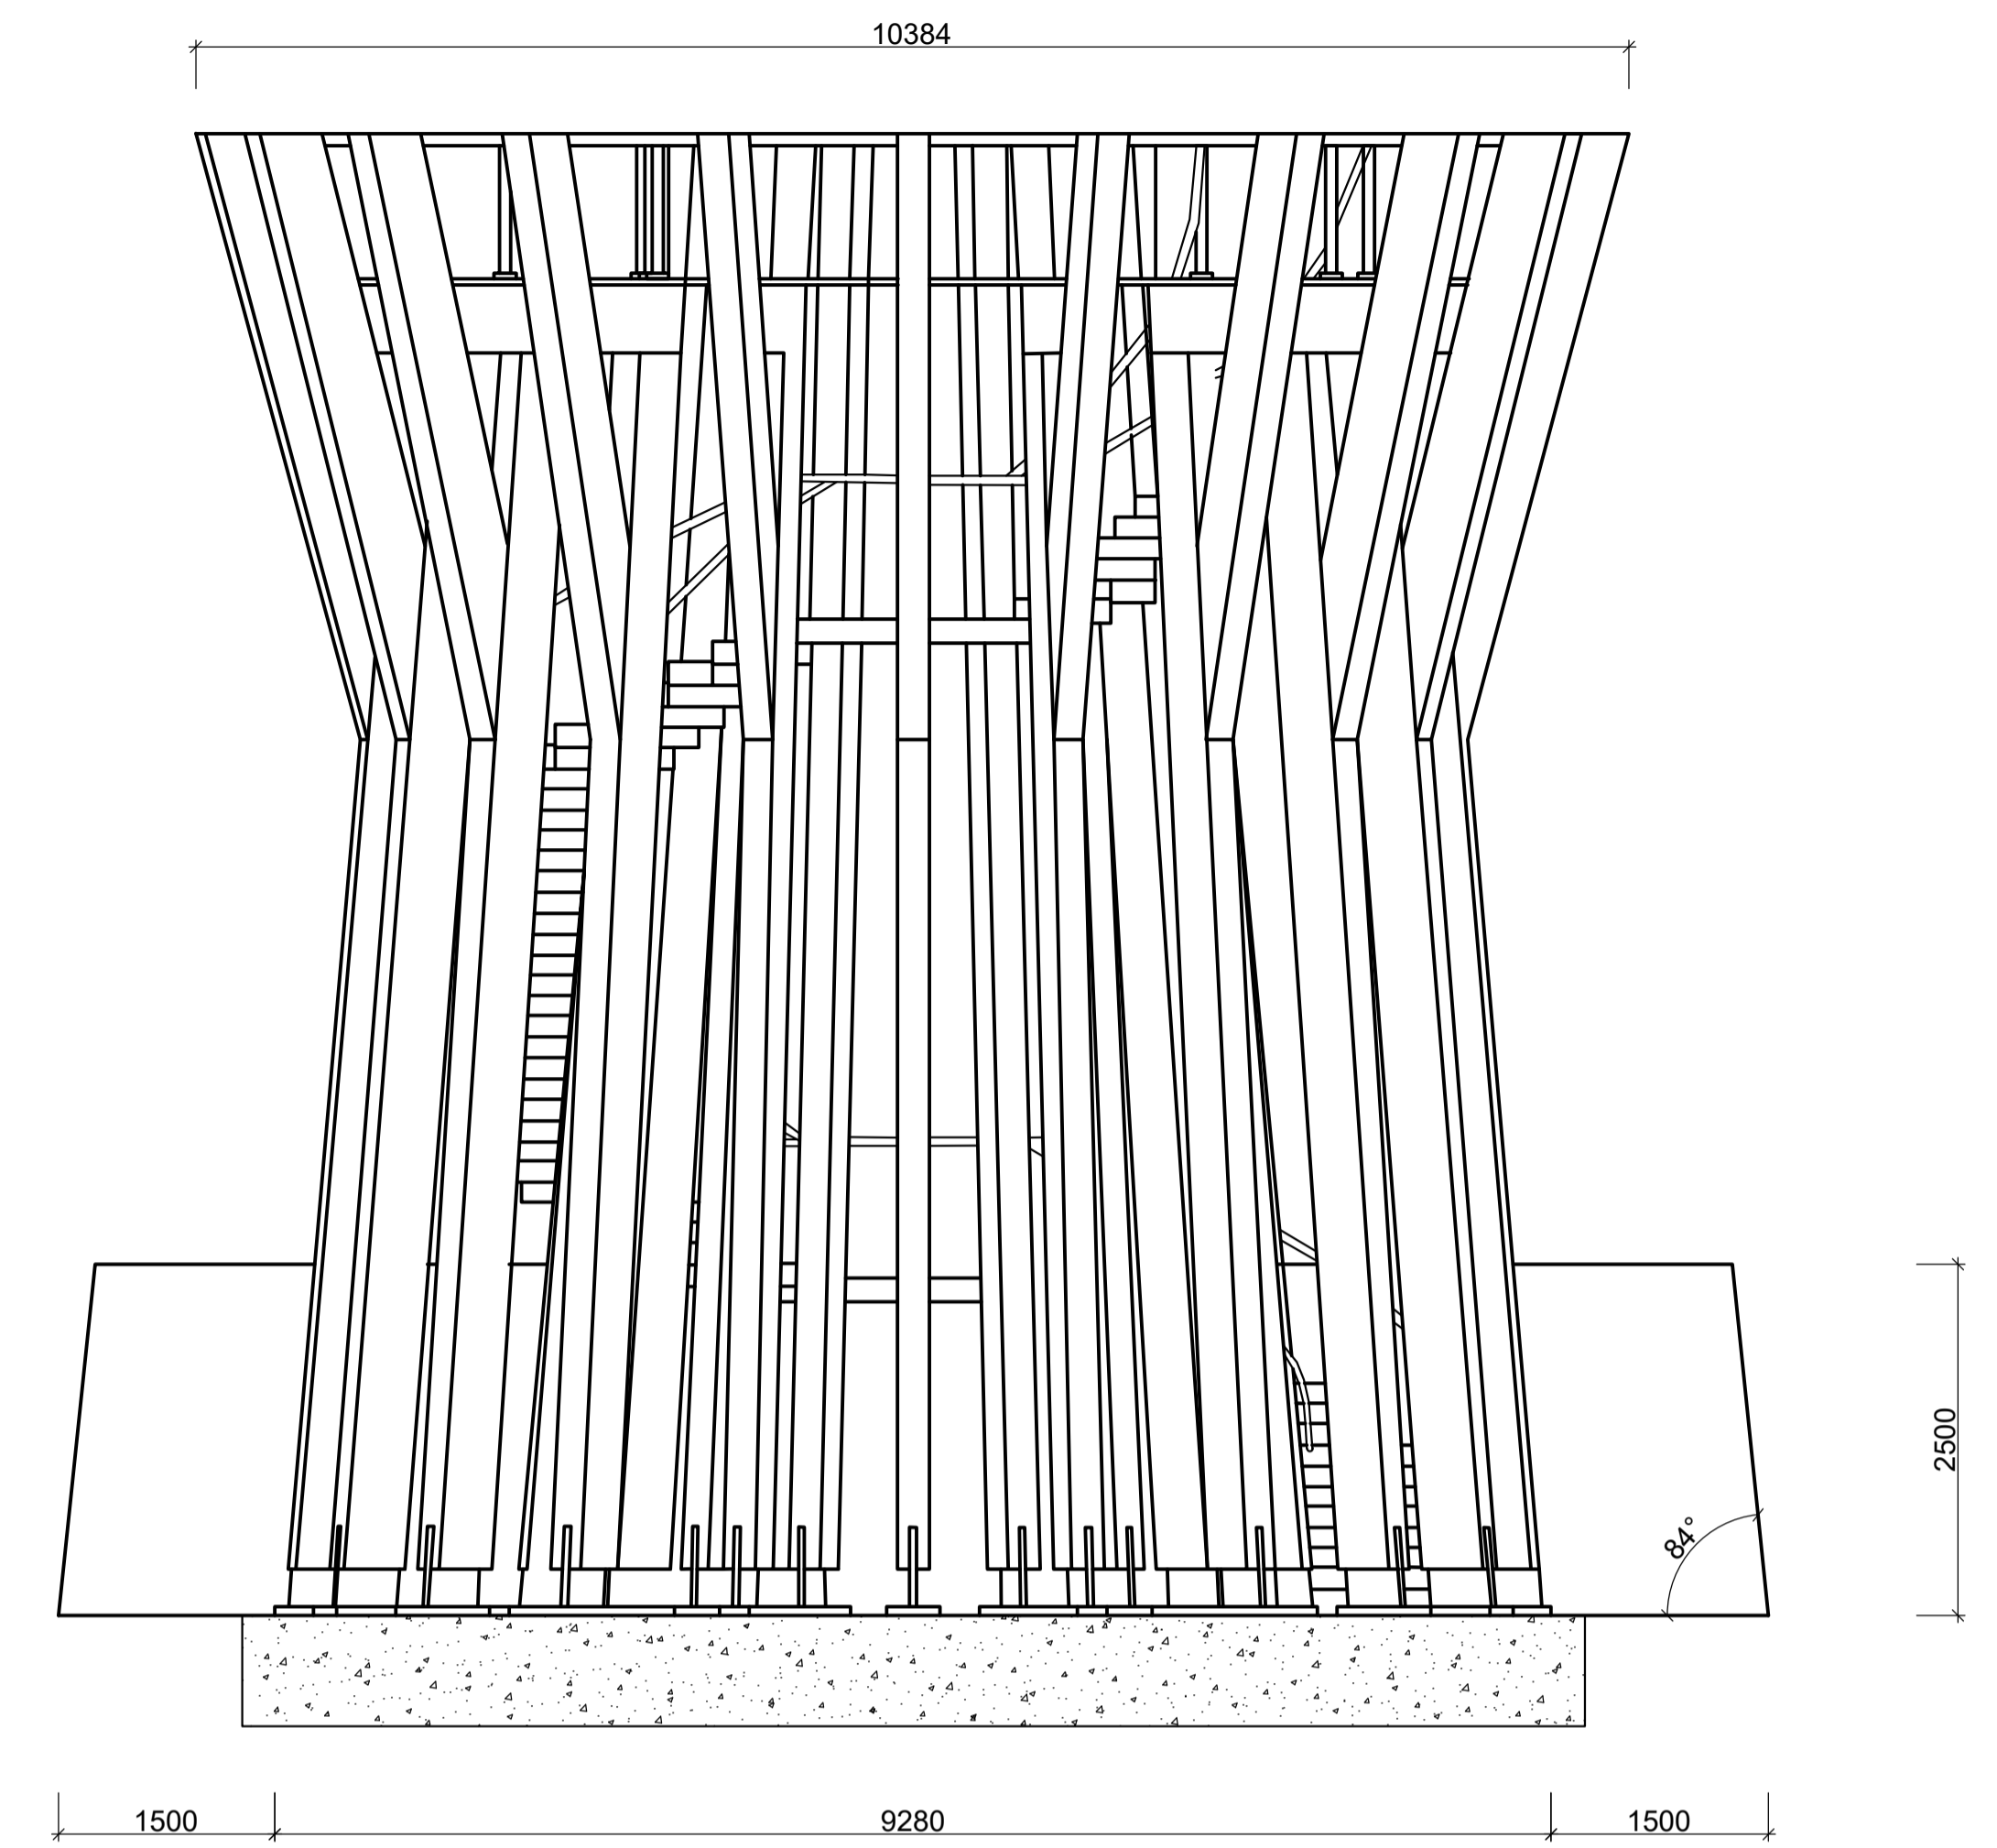

ČÁSTEČNÝ ŘEZ B

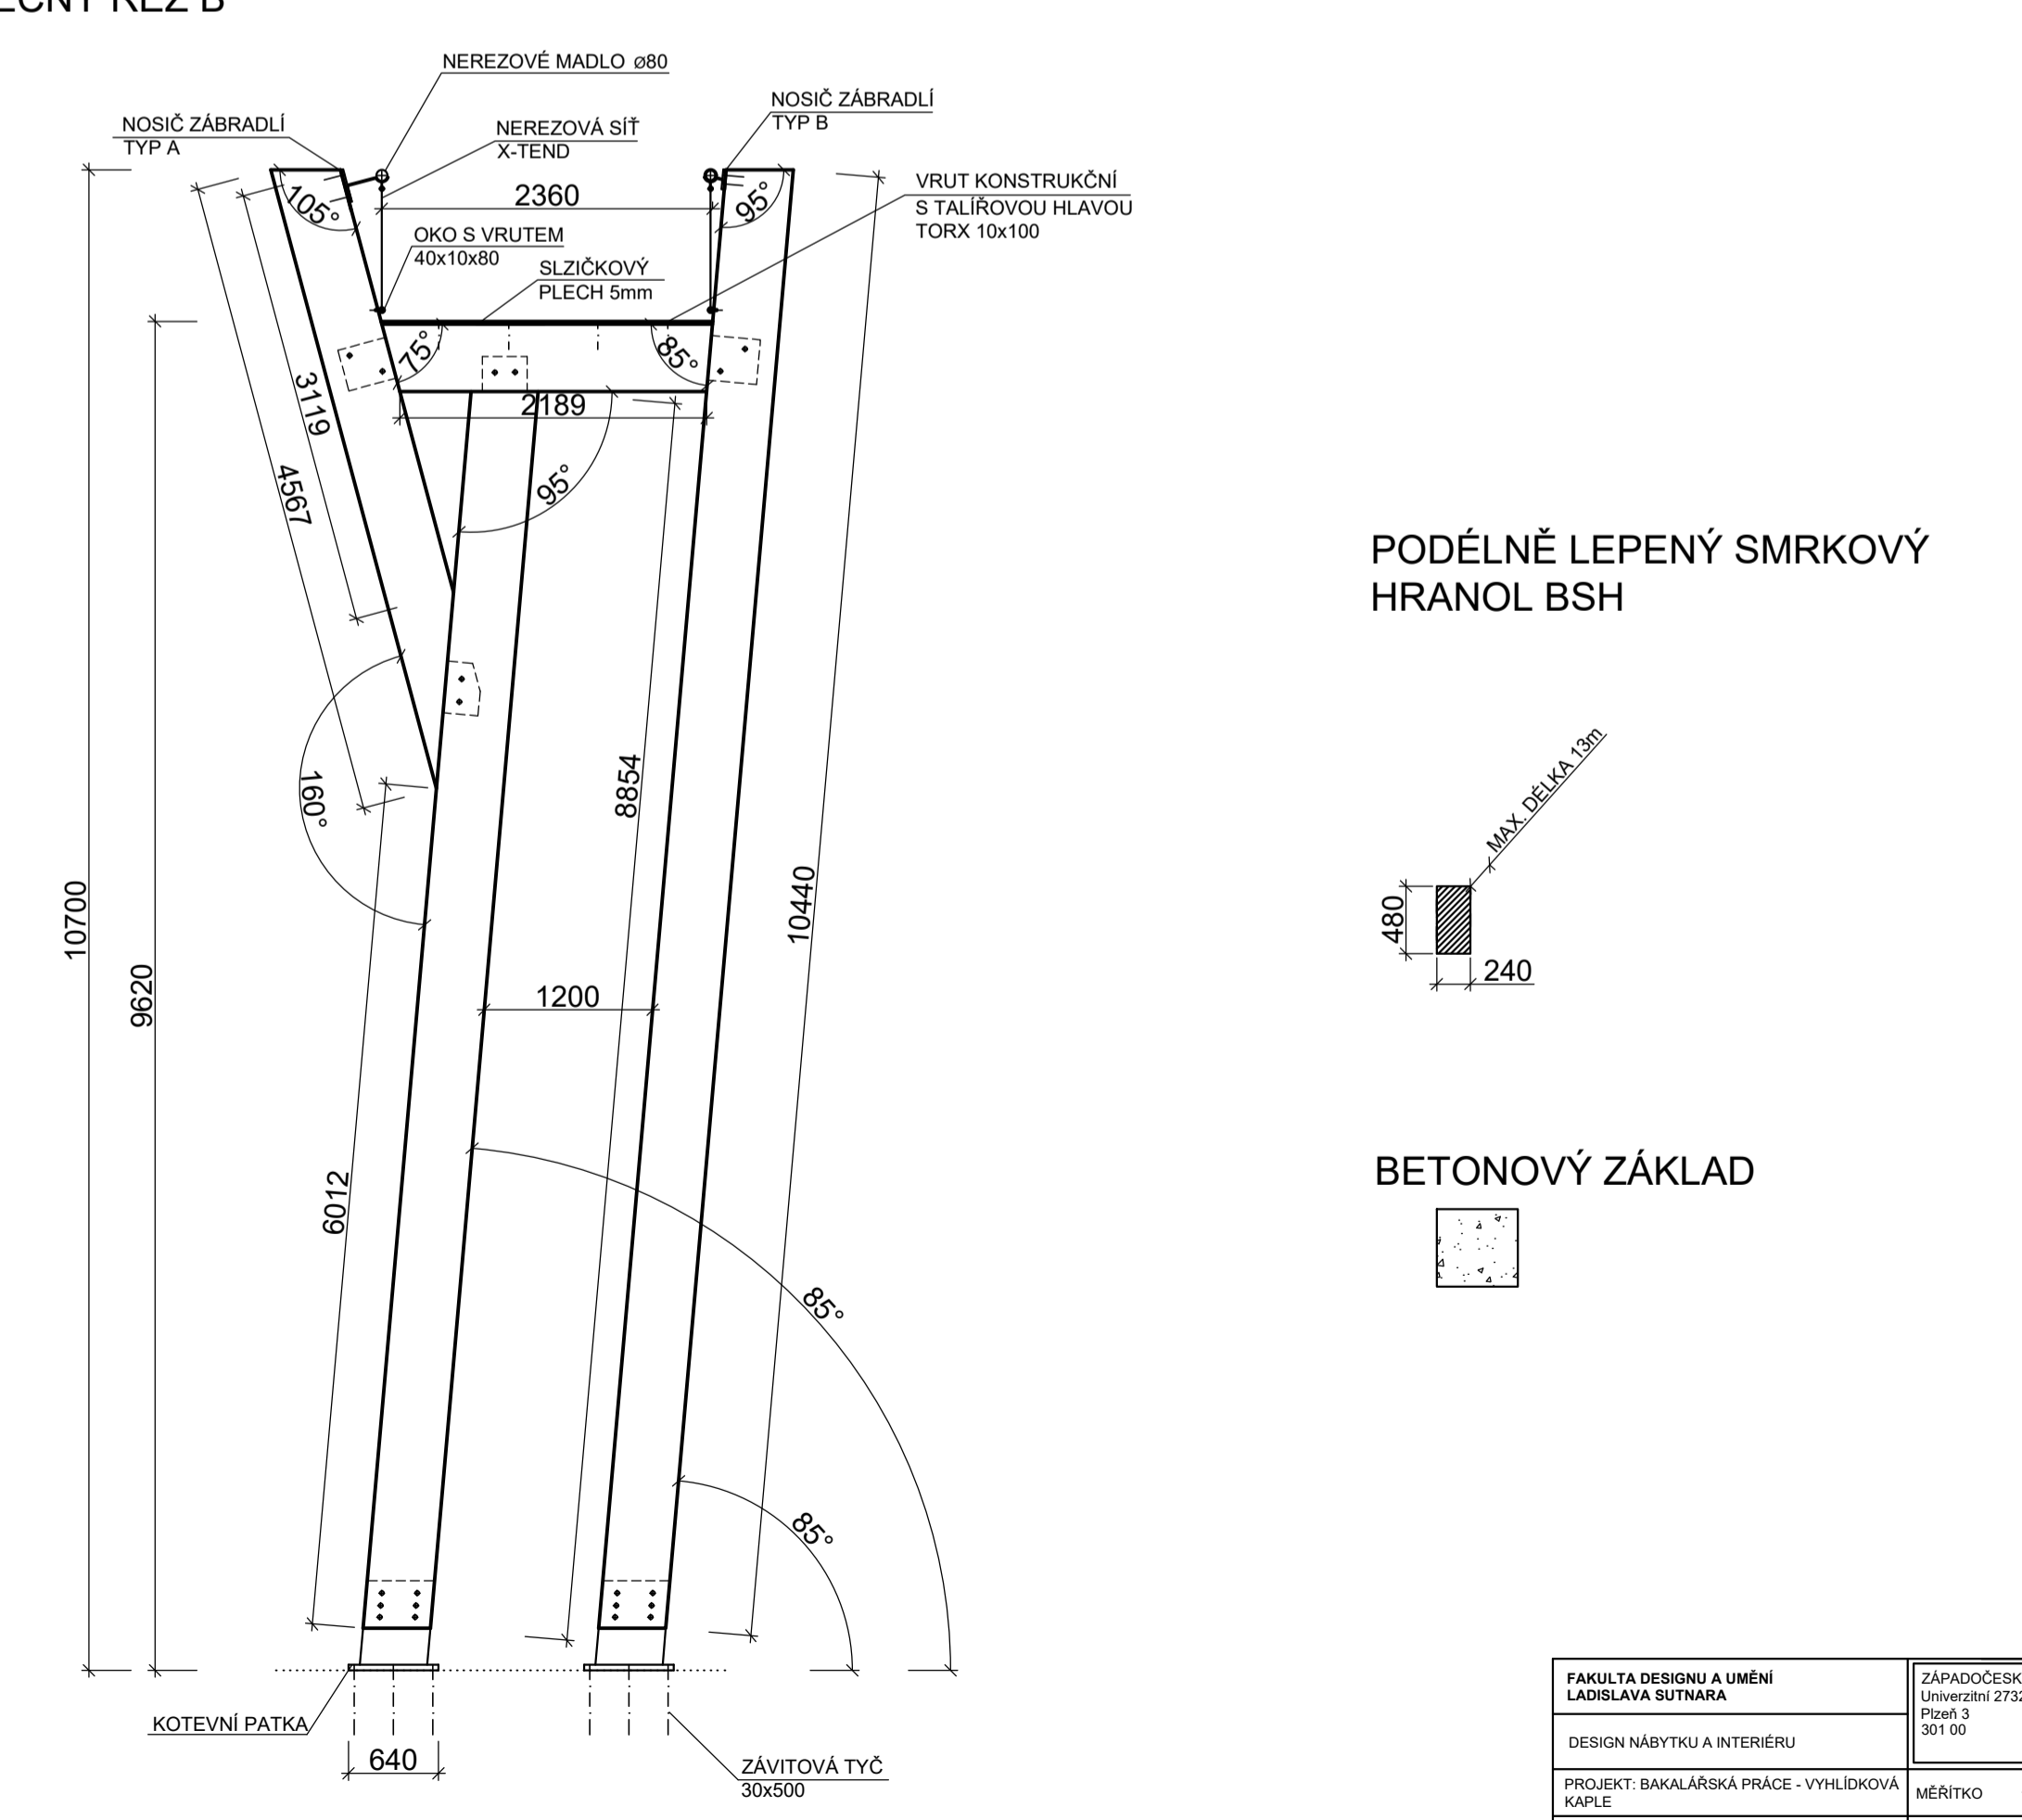

PODÉLNĚ LEPENÝ SMRKOVÝ HRANOL BSH

BETONOVÝ ZÁKLAD

DESIGN NÁBYTKU A INTERIÉRU	MĚŘÍTKO 1:50
PROJEKT: BAKALÁŘSKÁ PRÁCE - VYHLÍDKOVÁ KAPLE	Jméno 21.04.2021
OBSAH VÝKRESU: N. B. ŘEZ A, ŘEZ B	Štátní výkres 1:5
KRESLILA: ELIŠKA VOŘECHOVSKÁ	3. strana